



**Blok A, opgang 22 gavl & 12 gavl
(opgang 12 er spejlvendt og uden skorstensgennemføring i forstue.)**

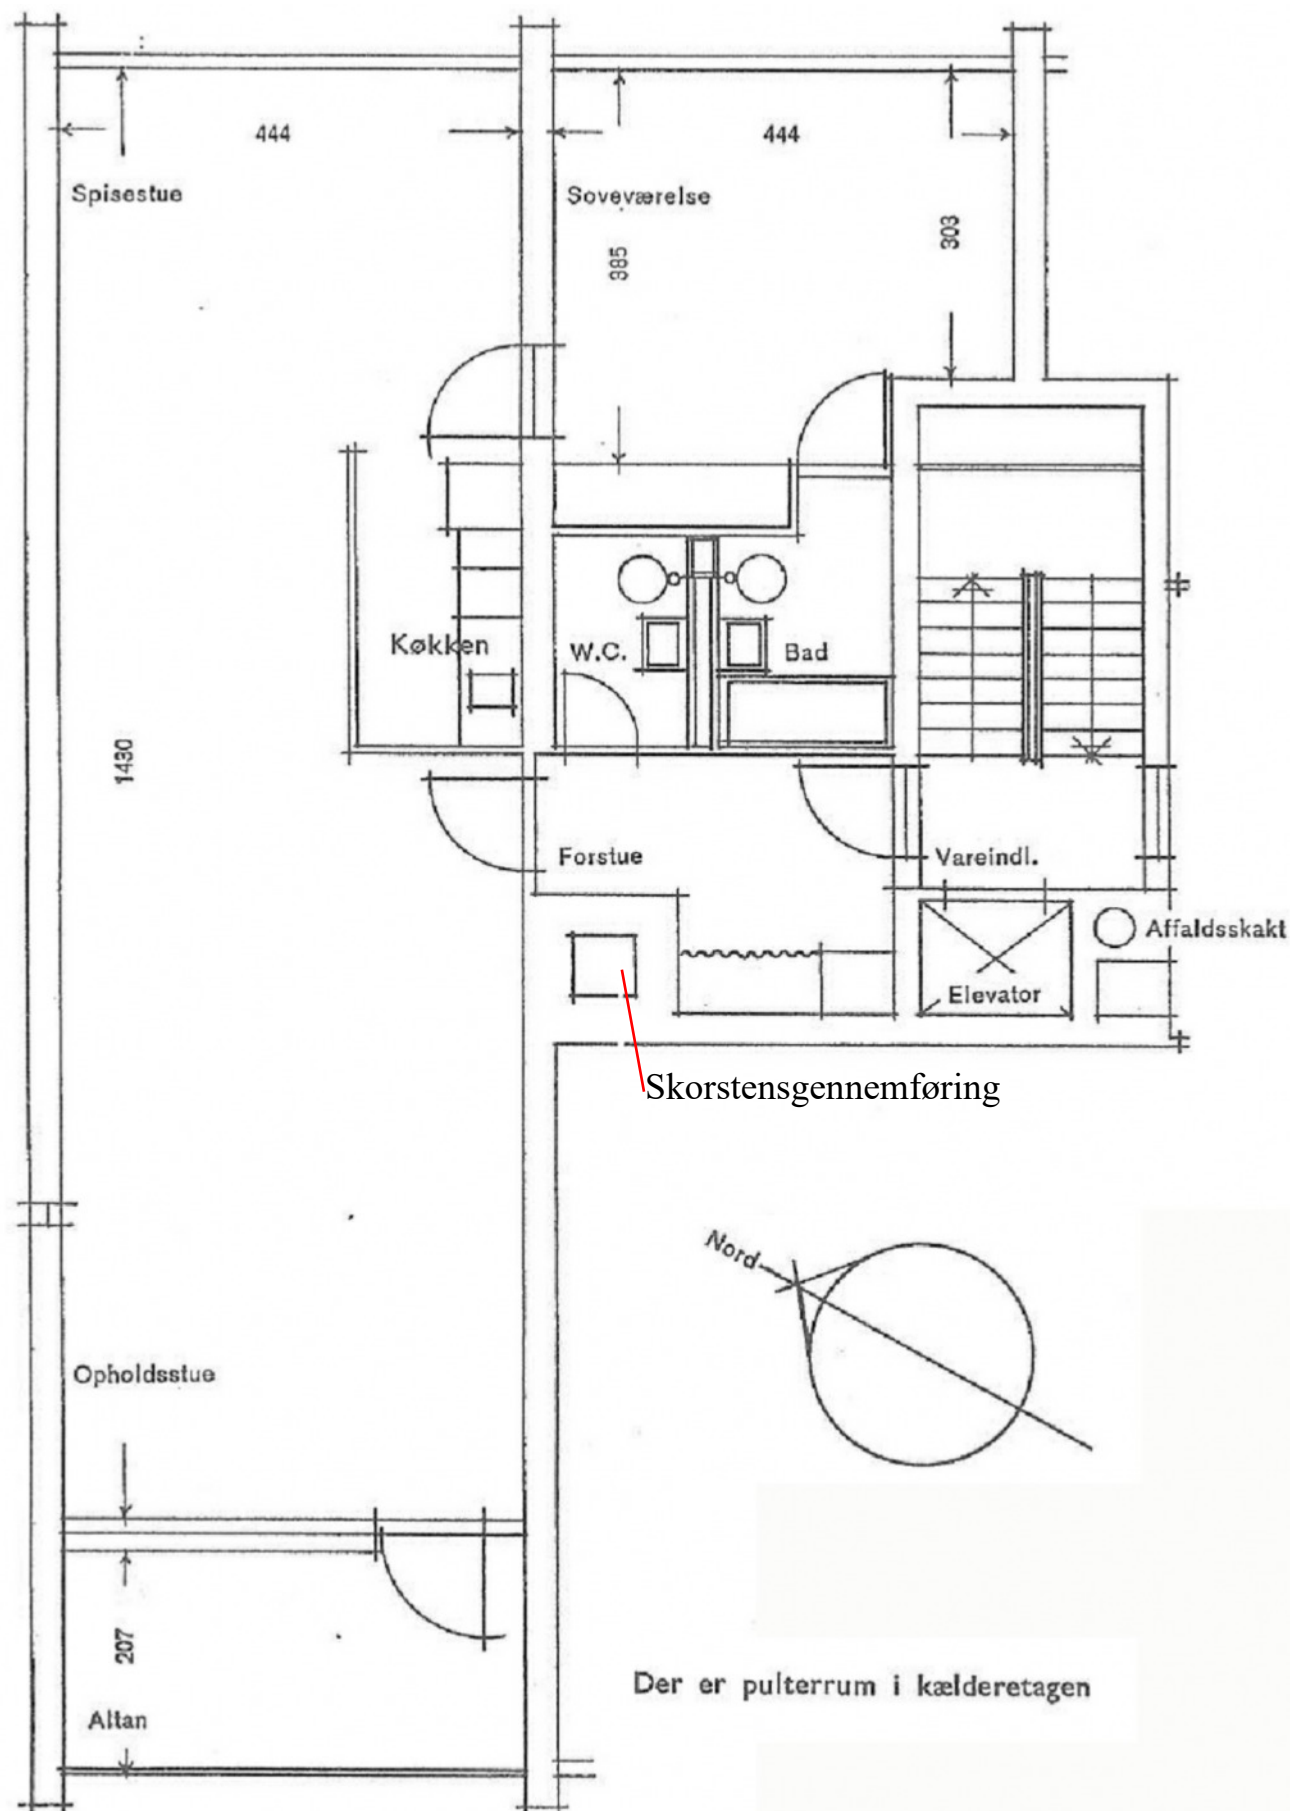


3 vær. gavllejlighed, 118/119 m², 130/131 m² incl. nye lukkede altaner.

**Blok A, opgang 22 indvendig & 12 indvendig
(opgang 12 er spejlvendt.)**

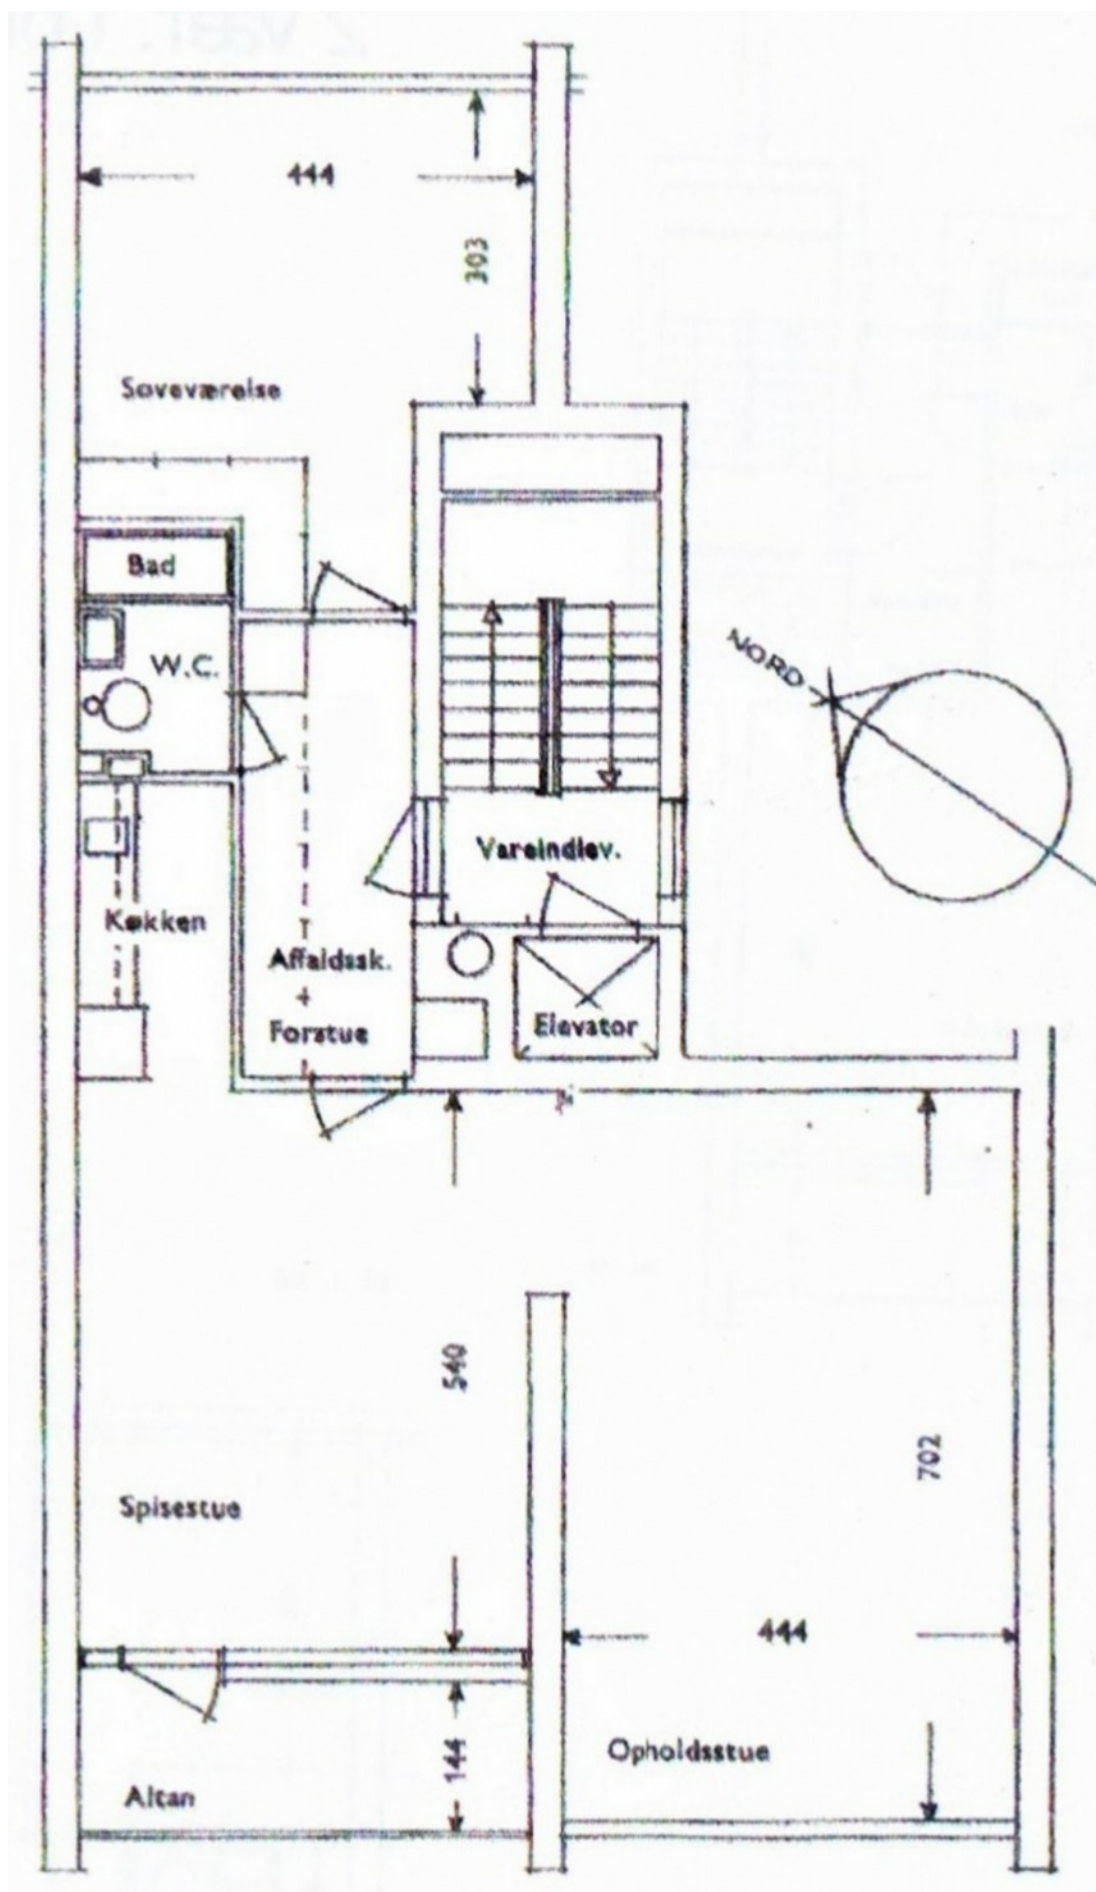


3 vær. lejlighed, 113 m2, 121 m2 incl. nye lukkede altaner.

**Blok A, 3 værelser opgang 14, 3. Sal og opgang 18, 6. Sal.
(2 lejligheder har overtaget 1 værelse fra lejligheden overfor)**

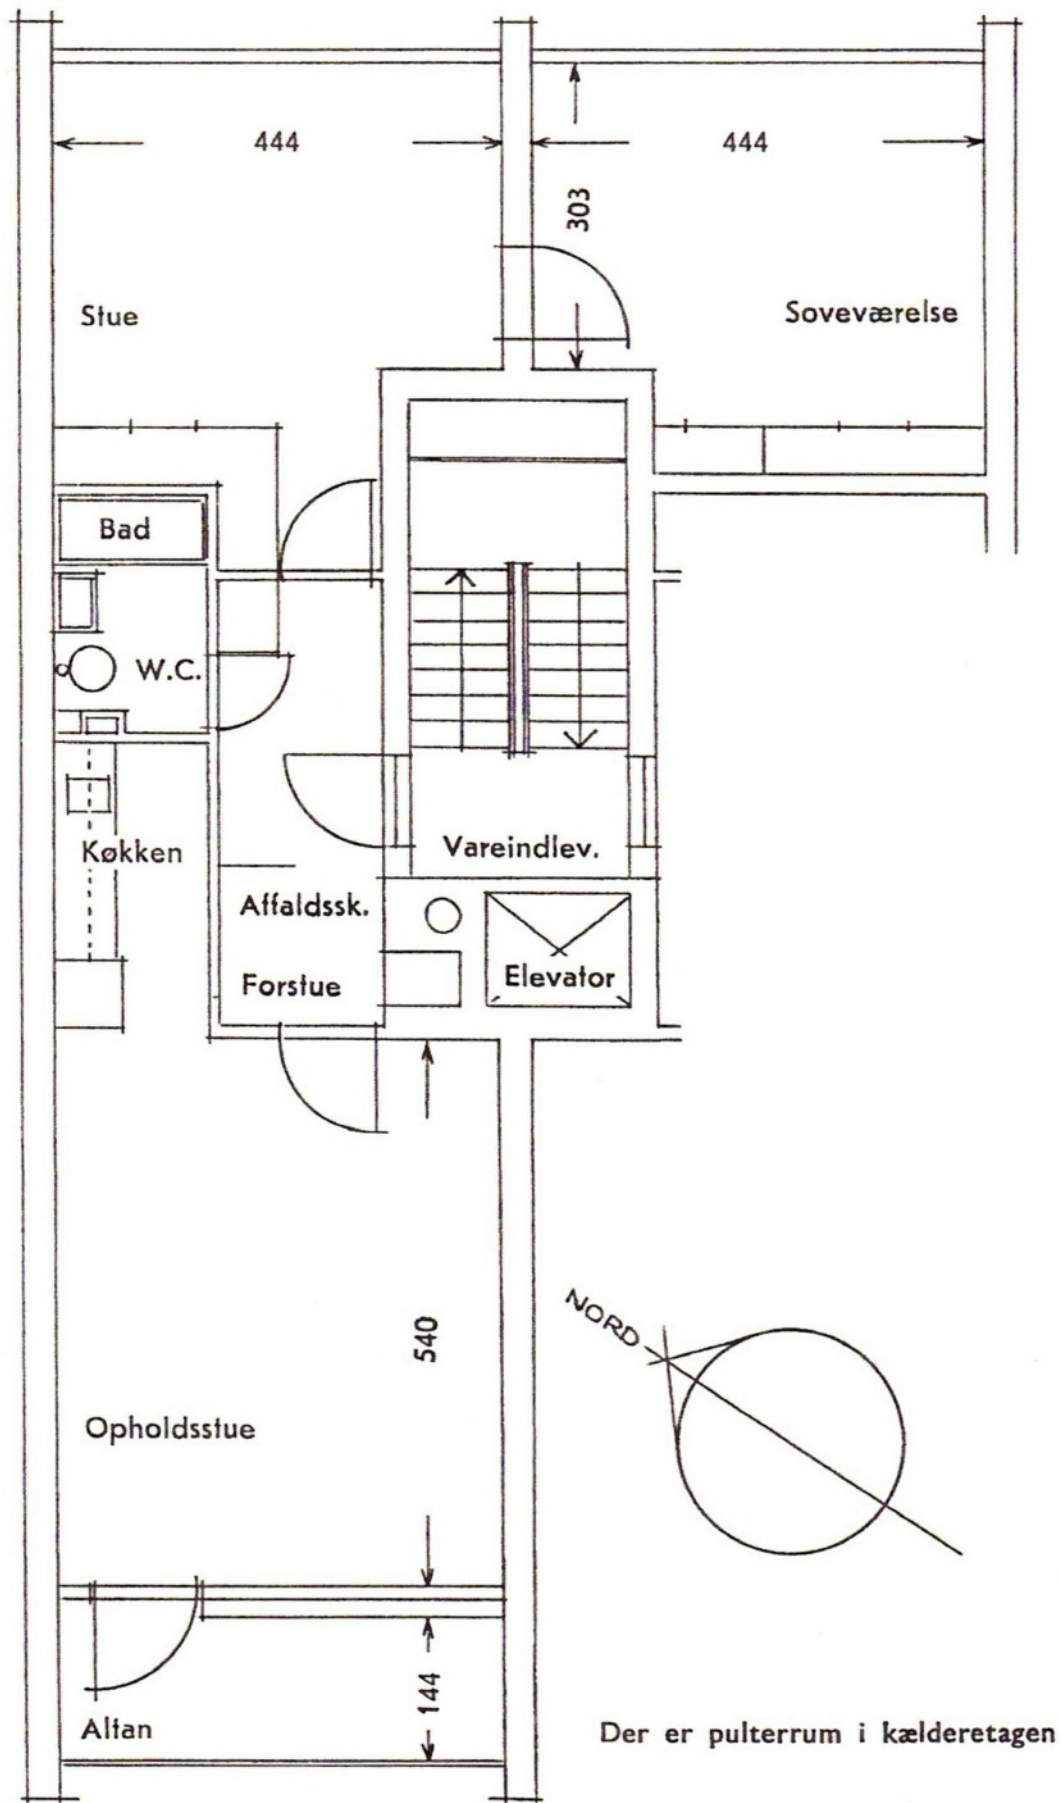


3 vær. lejlighed, 98 m2, 116 m2 incl. nye lukkede altaner.

Blok A, 1 værelse opgang 14, 3. Sal og opgang 18, 6. Sal.

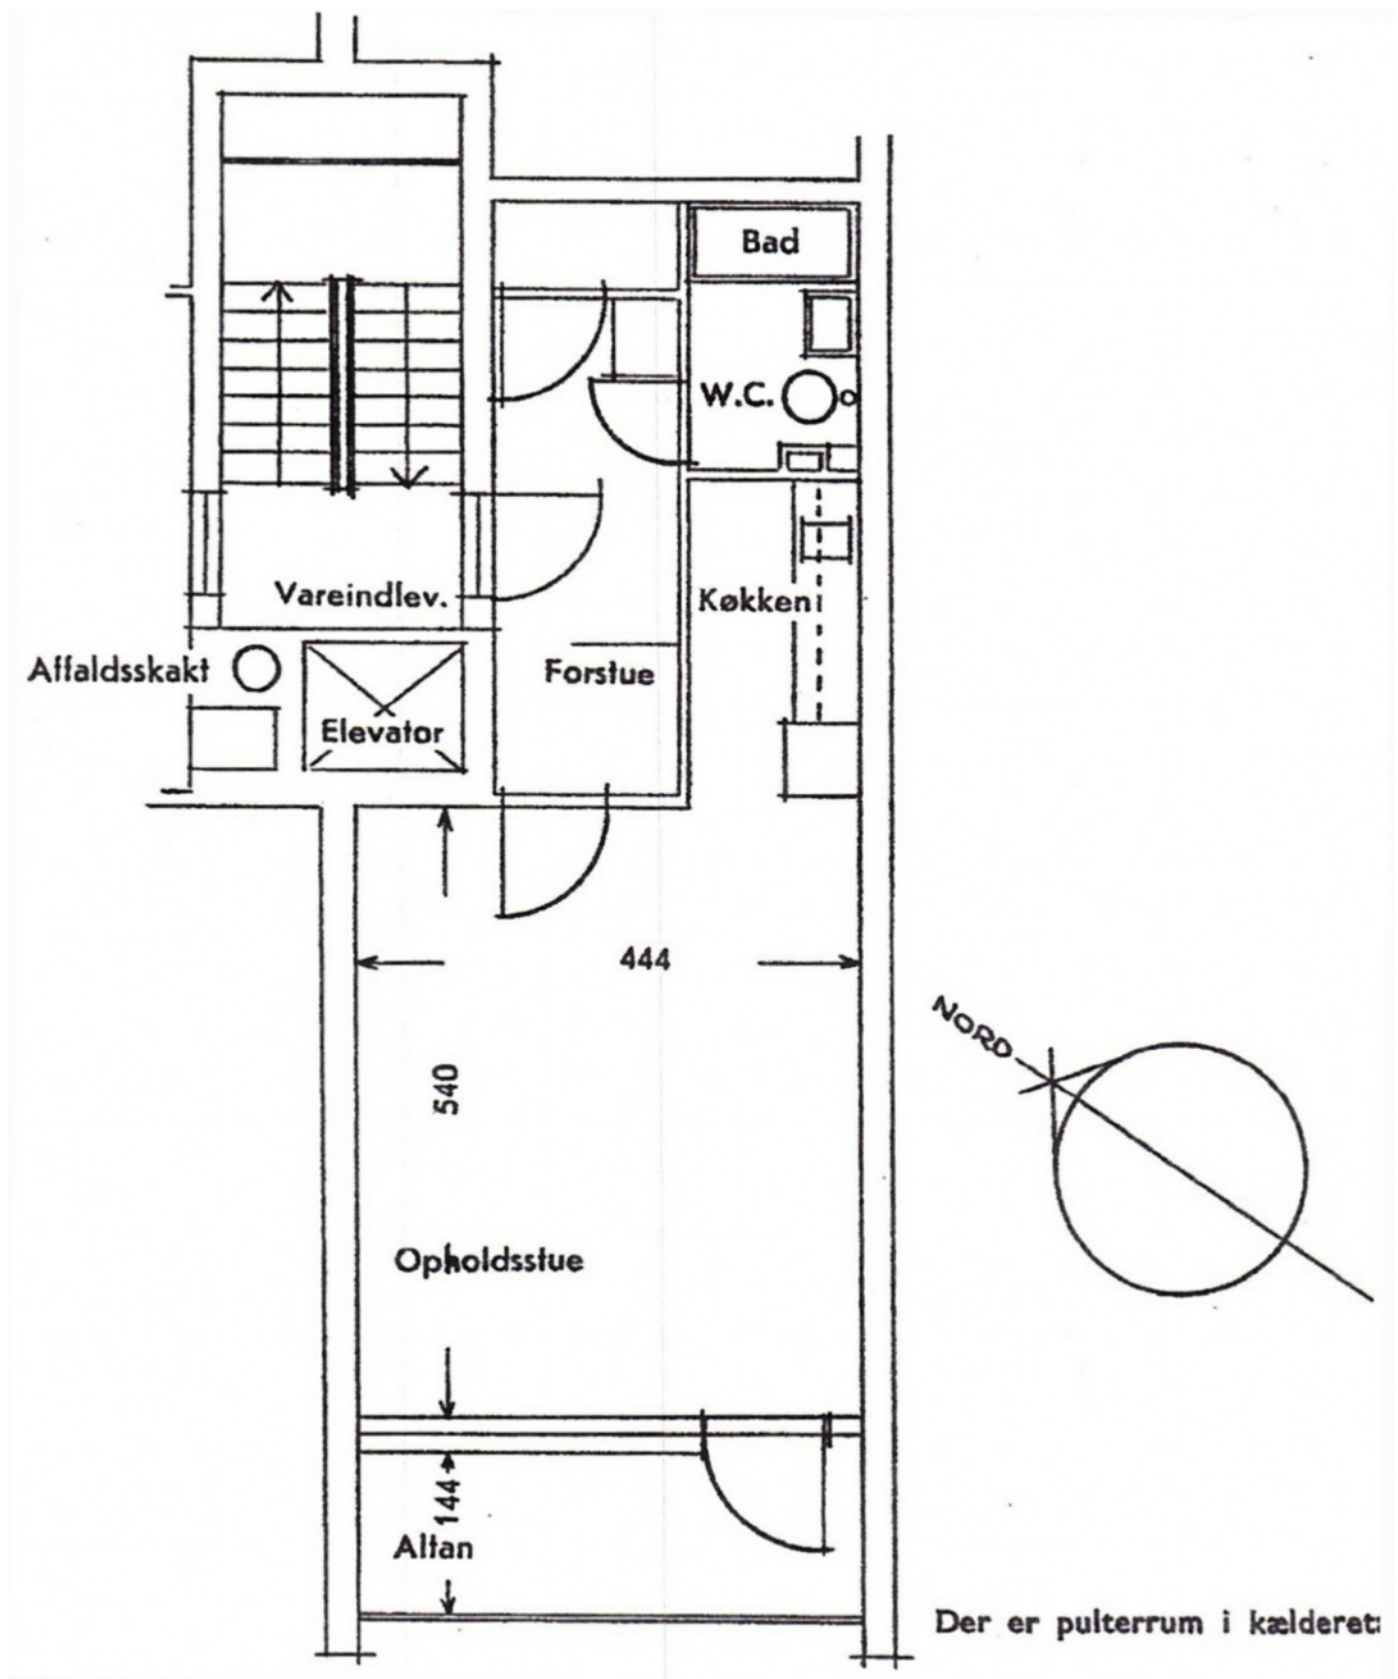


1 vær. lejlighed, 59 m2, 67 m2 incl. nye lukkede altaner.

Blok A, 2 værelse opgang 14-16-16 -20.

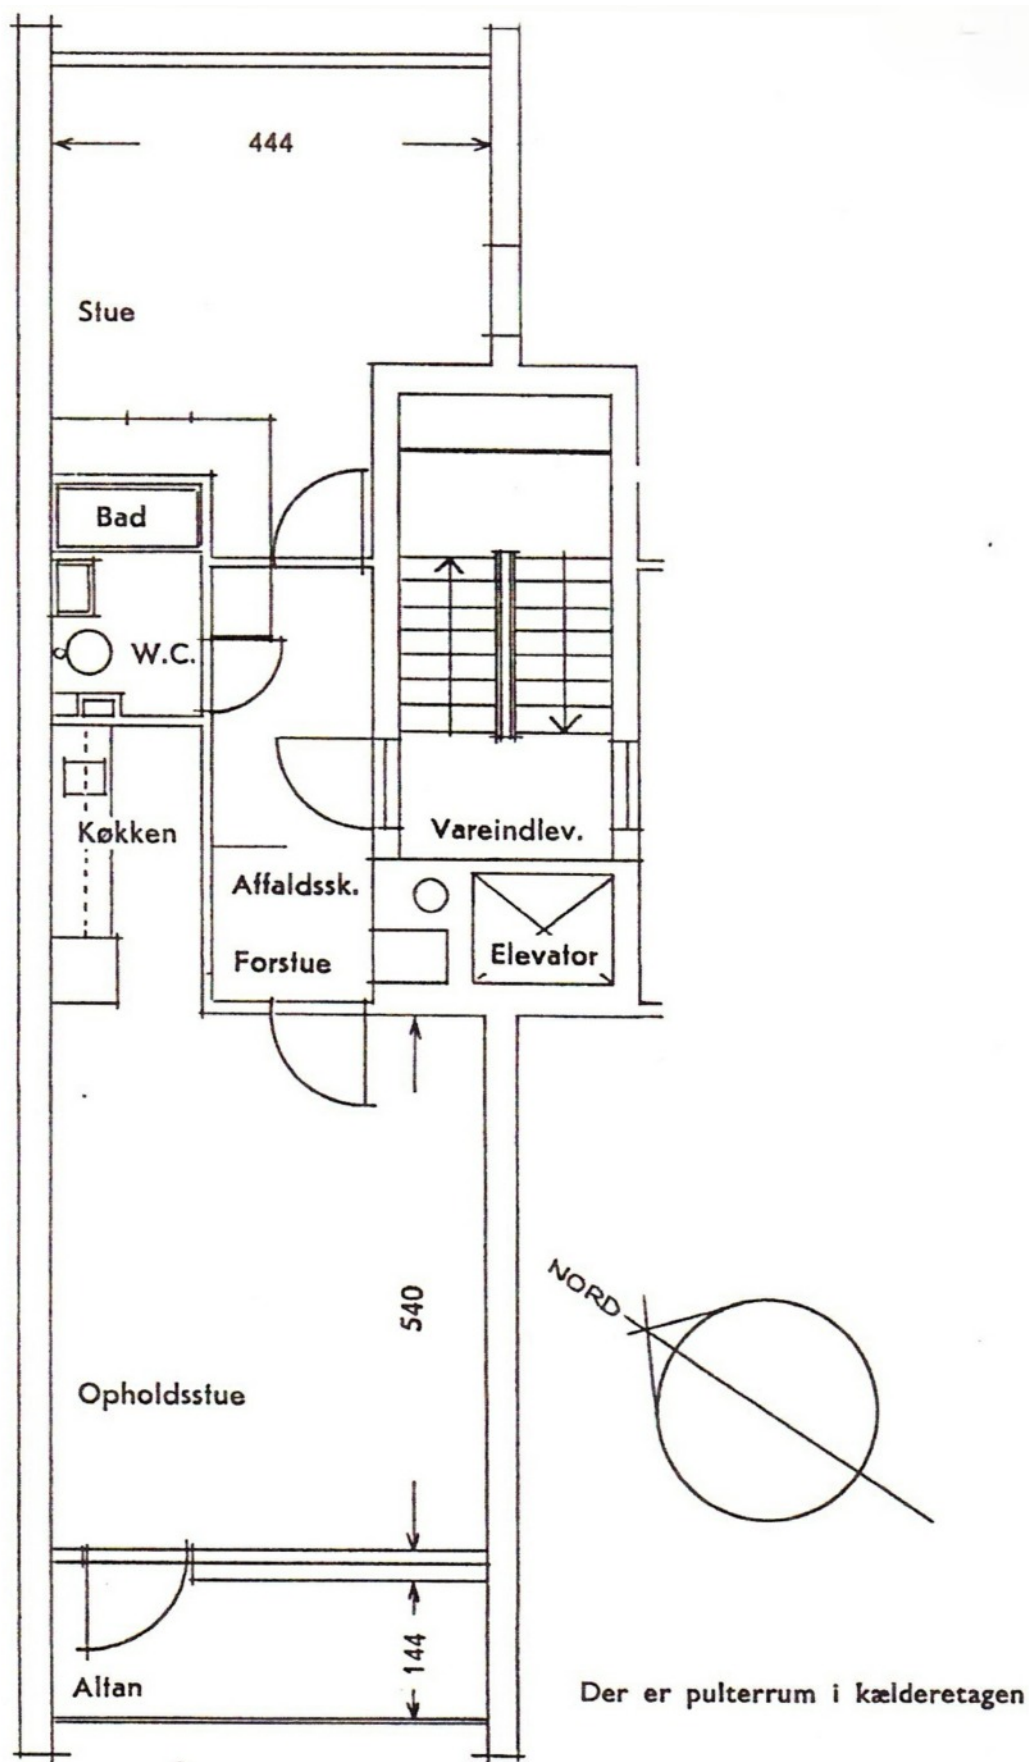


2 vær. lejlighed, 79 m2, 87 m2 incl. nye lukkede altaner.

**Blok B, 3 værelser, opgang 02-03-04-05-06-07-08-09-10.
Stueetagen, 9 lejligheder med have**

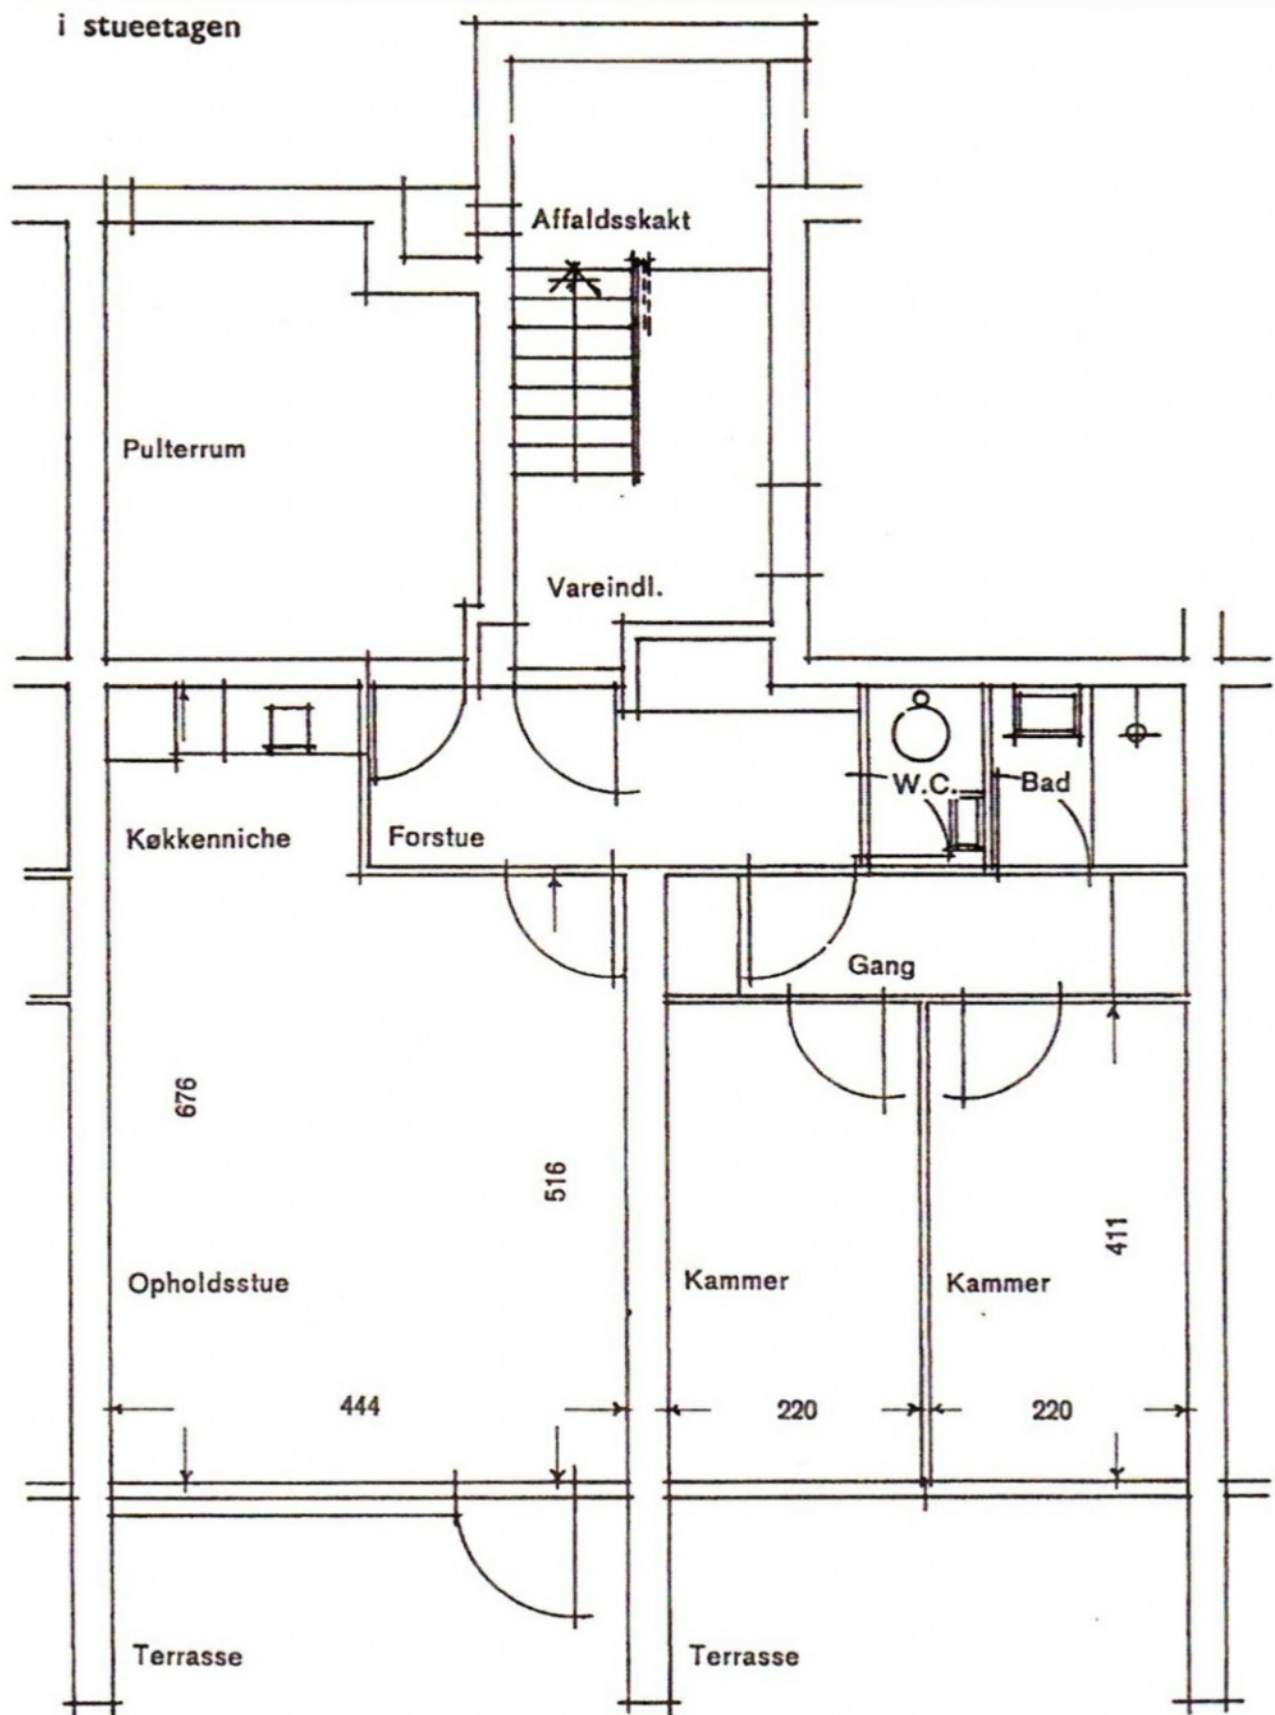


3 vær. lejlighed, 76 m², 88 m² incl. nye lukkede terraser.

**Blok B, 2 værelser, opgang 02-03-04-05-06-07-08-09-10.
(1 lejlighed er slået sammen med lejligheden ved siden af)**

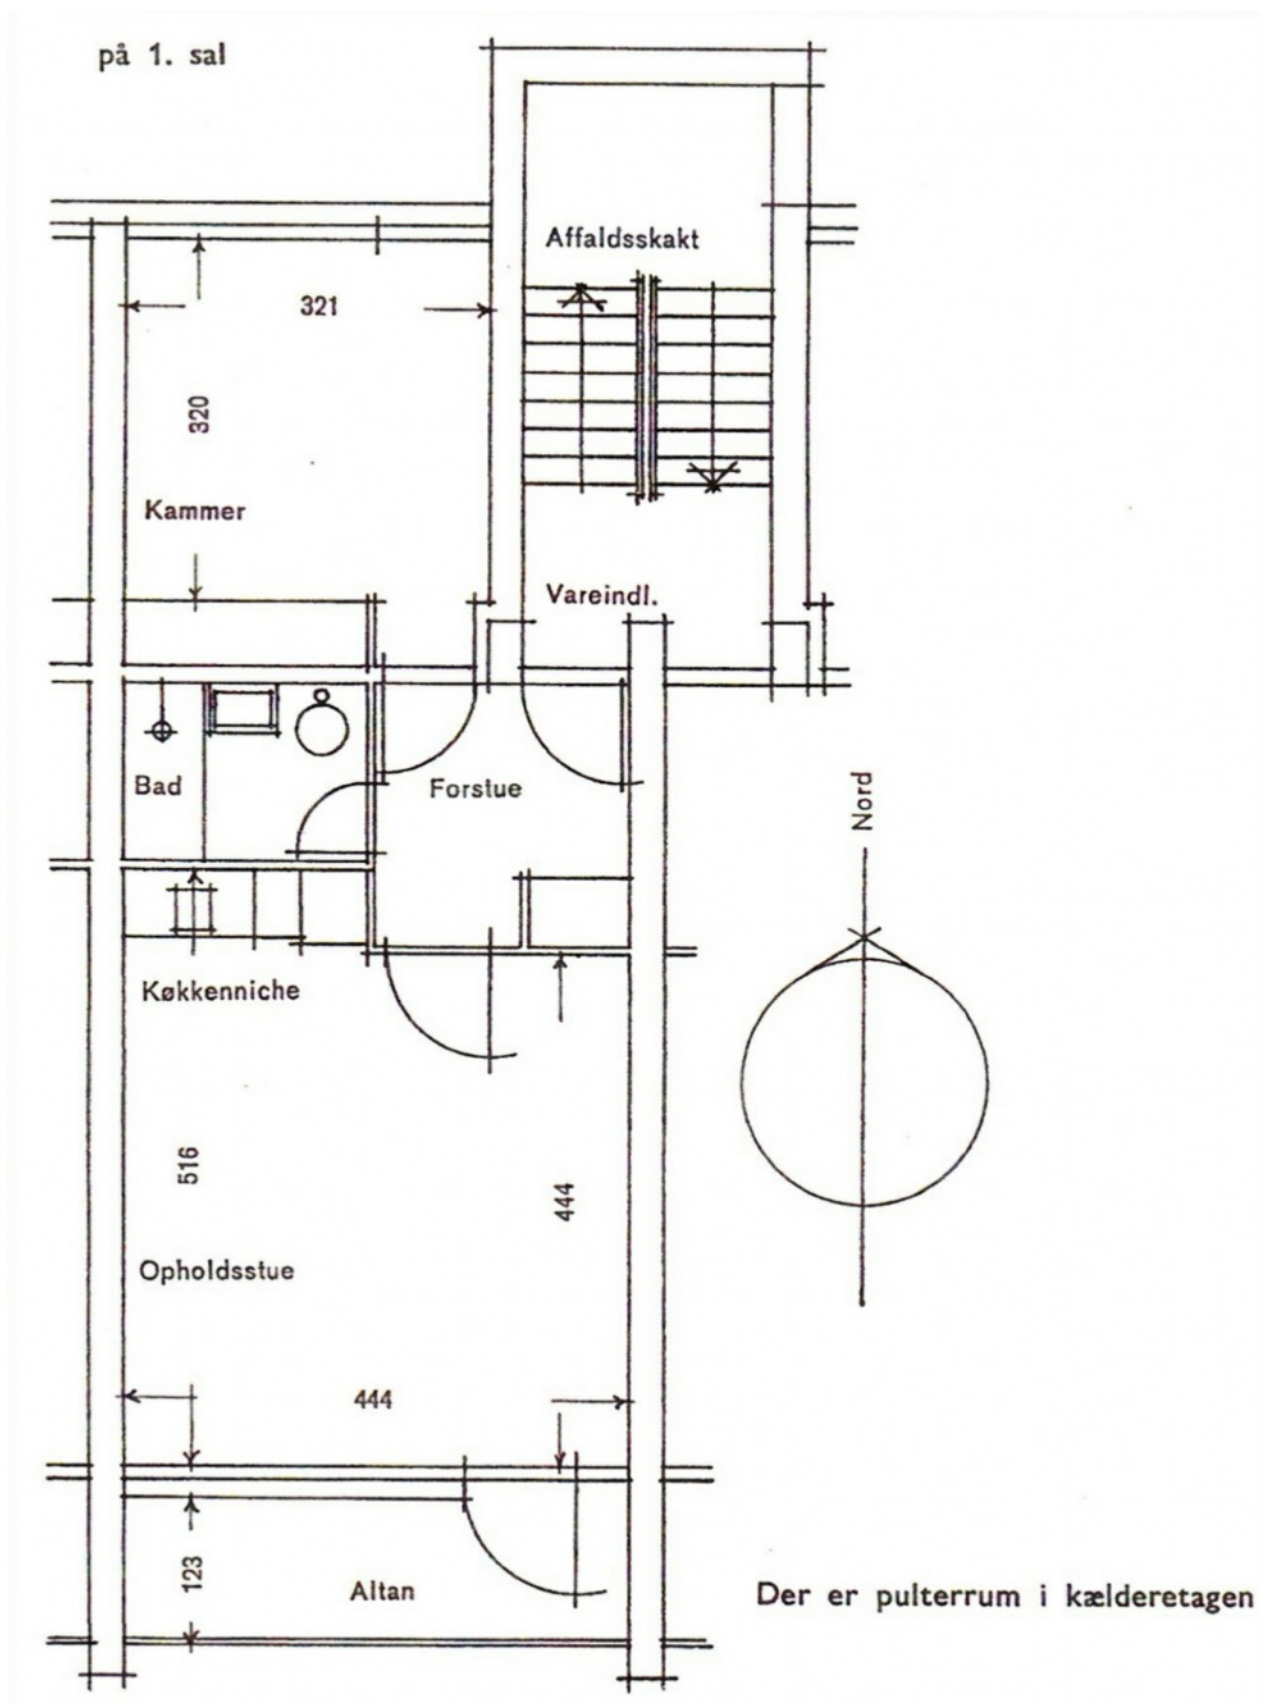

2 vær. lejlighed, 57 m2, 64 m2 incl. nye lukkede altaner.


**Blok C, 1 og 2 værelser, opgang 01.
2 værelser, lejlighed 26-32-135-137-216-133-221
(lejlighederne er slået sammen med lejligheden ved siden af)
Øvrige 22 lejligheder er på 1 værelse.**

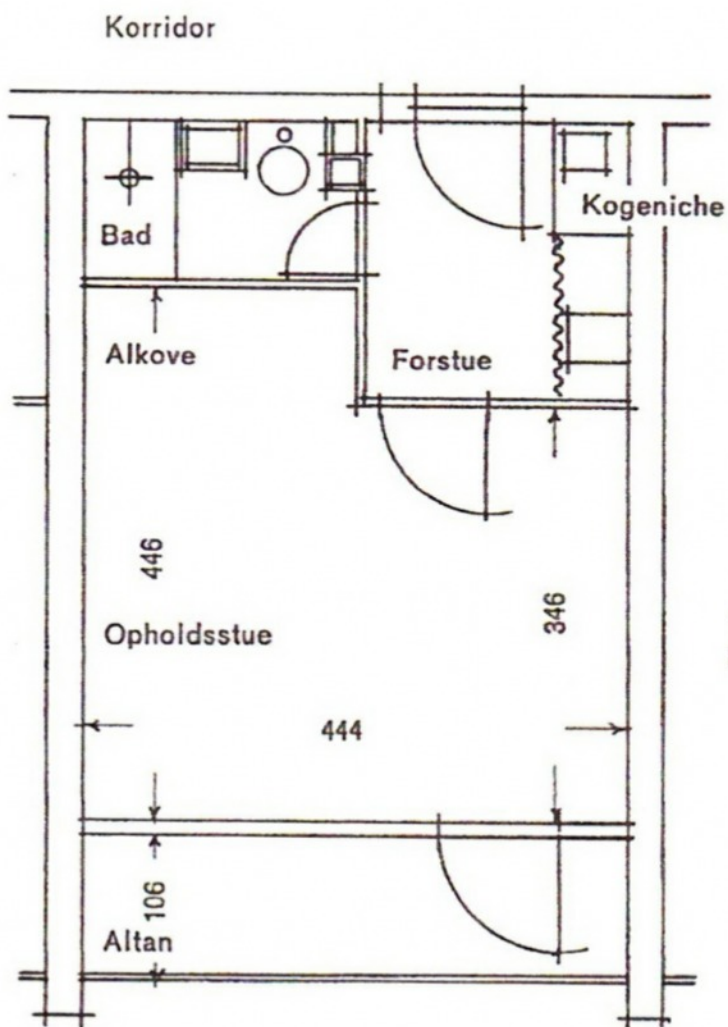

Der er pulterrum i kælderetagen

1 værelses lejligheder, 40 m², 46 m² incl. nye lukkede altaner.

**Blok D, 2 værelser, opgang 01.
2 etager, med 10 lejligheder på hver etage.
Indgang fra svalegang.**

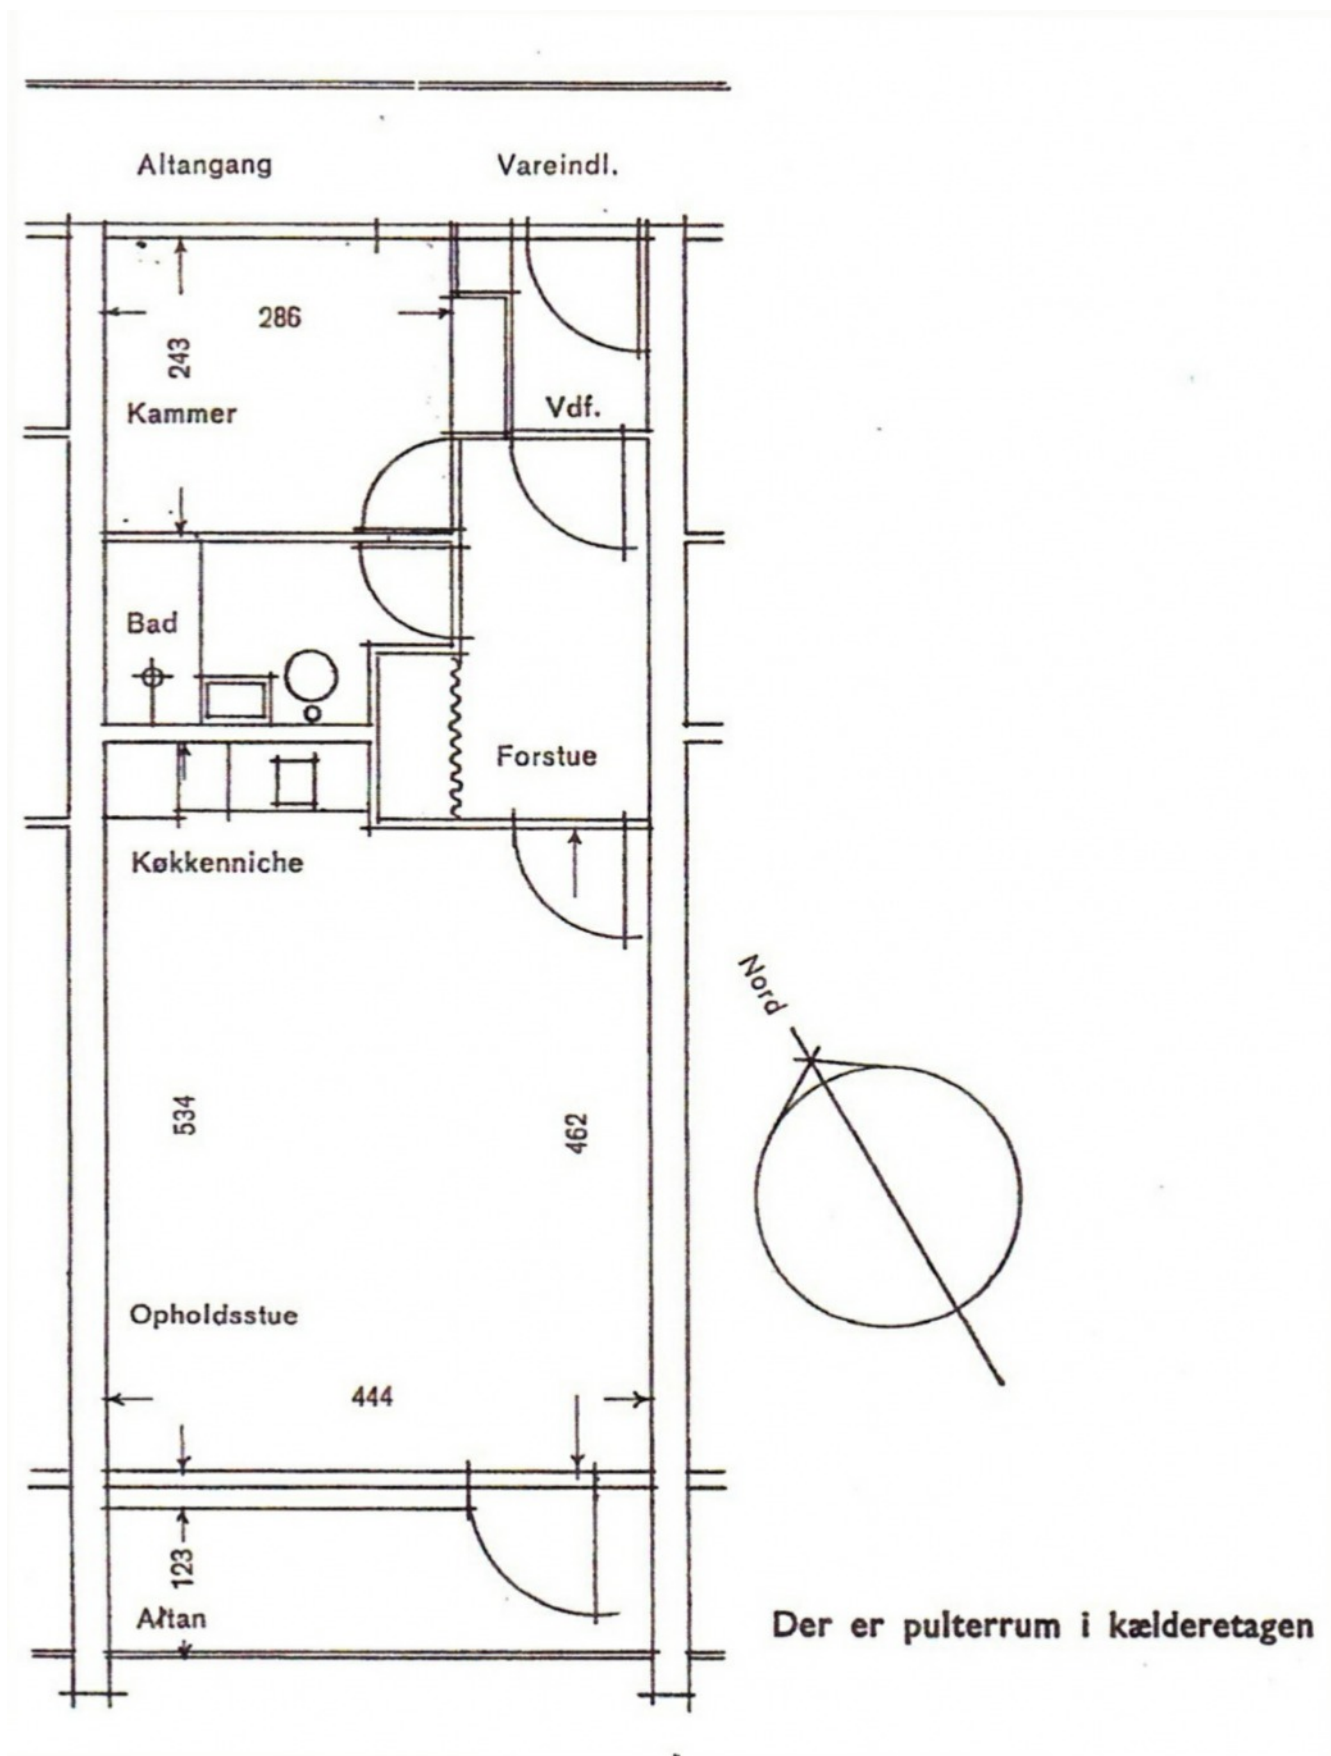

2 vær. lejlighed, 56 m2, 63 m2 incl. nye lukkede altaner.